

Unité(s)

203,303,403,503,603

Type

H

Grandeur

2 chambres

2 salles de bain

1 bureau

Superficie

1337PI²

Total


1627

Balcon

290PI²

Étage(s)

2 À 6

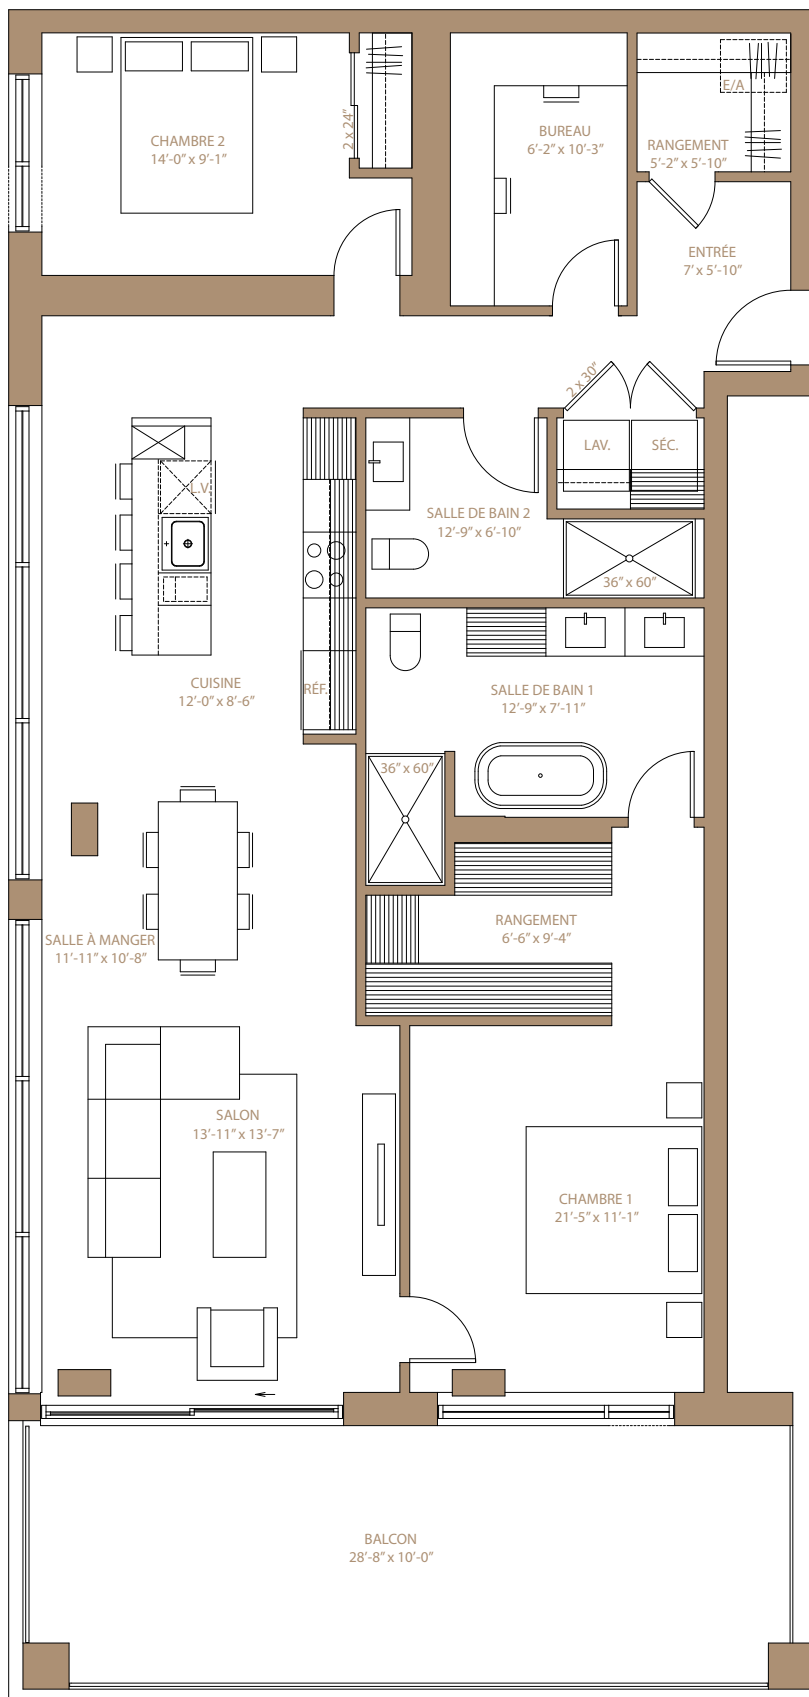

Rideaux et stores



Plancher de bois de chêne blanc



Planchers chauffants dans la salle de bain principale



Électroménagers haut de gamme



Cellier



Luminaire suspendu dans la salle à manger haut de gamme



Comptoir de quartz



Robinerie de première qualité




Air climatisé et thermo-pompe centrale



Penderie intégrée



Boul. des Praires

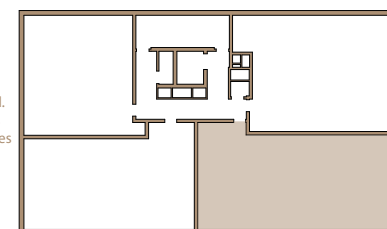

Rivière des Praires

www.Le590.com

Les superficies indiquées sur les plans sont les superficies nettes prévues des unités. La superficie nette est mesurée à partir de la surface intérieure des murs d'enveloppe du bâtiment jusqu'à la surface intérieure des murs mitoyens entre les unités et les corridors. Le calcul officiel de la superficie nette ne pourra être fait qu'une fois le bâtiment construit et les cloisons intérieures mises en place. Les superficies indiquées sur les plans peuvent varier de la superficie nette calculée par l'arpenteur sur le certificat de localisation. Le mobilier et la décoration sont représentés à titre indicatif seulement.