

J


# JARDINS PHILOMÈNE

Modèle  
**MAGNOLIA**

Sous-sol **863 pi<sup>2</sup>**

Rez-de-chaussée **863 pi<sup>2</sup>**



Total habitable **1 726 pi<sup>2</sup>**

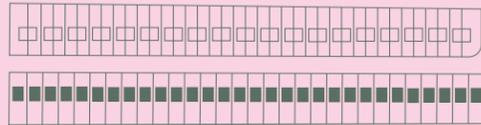

Plan d'implantation



**BUNGALOW**

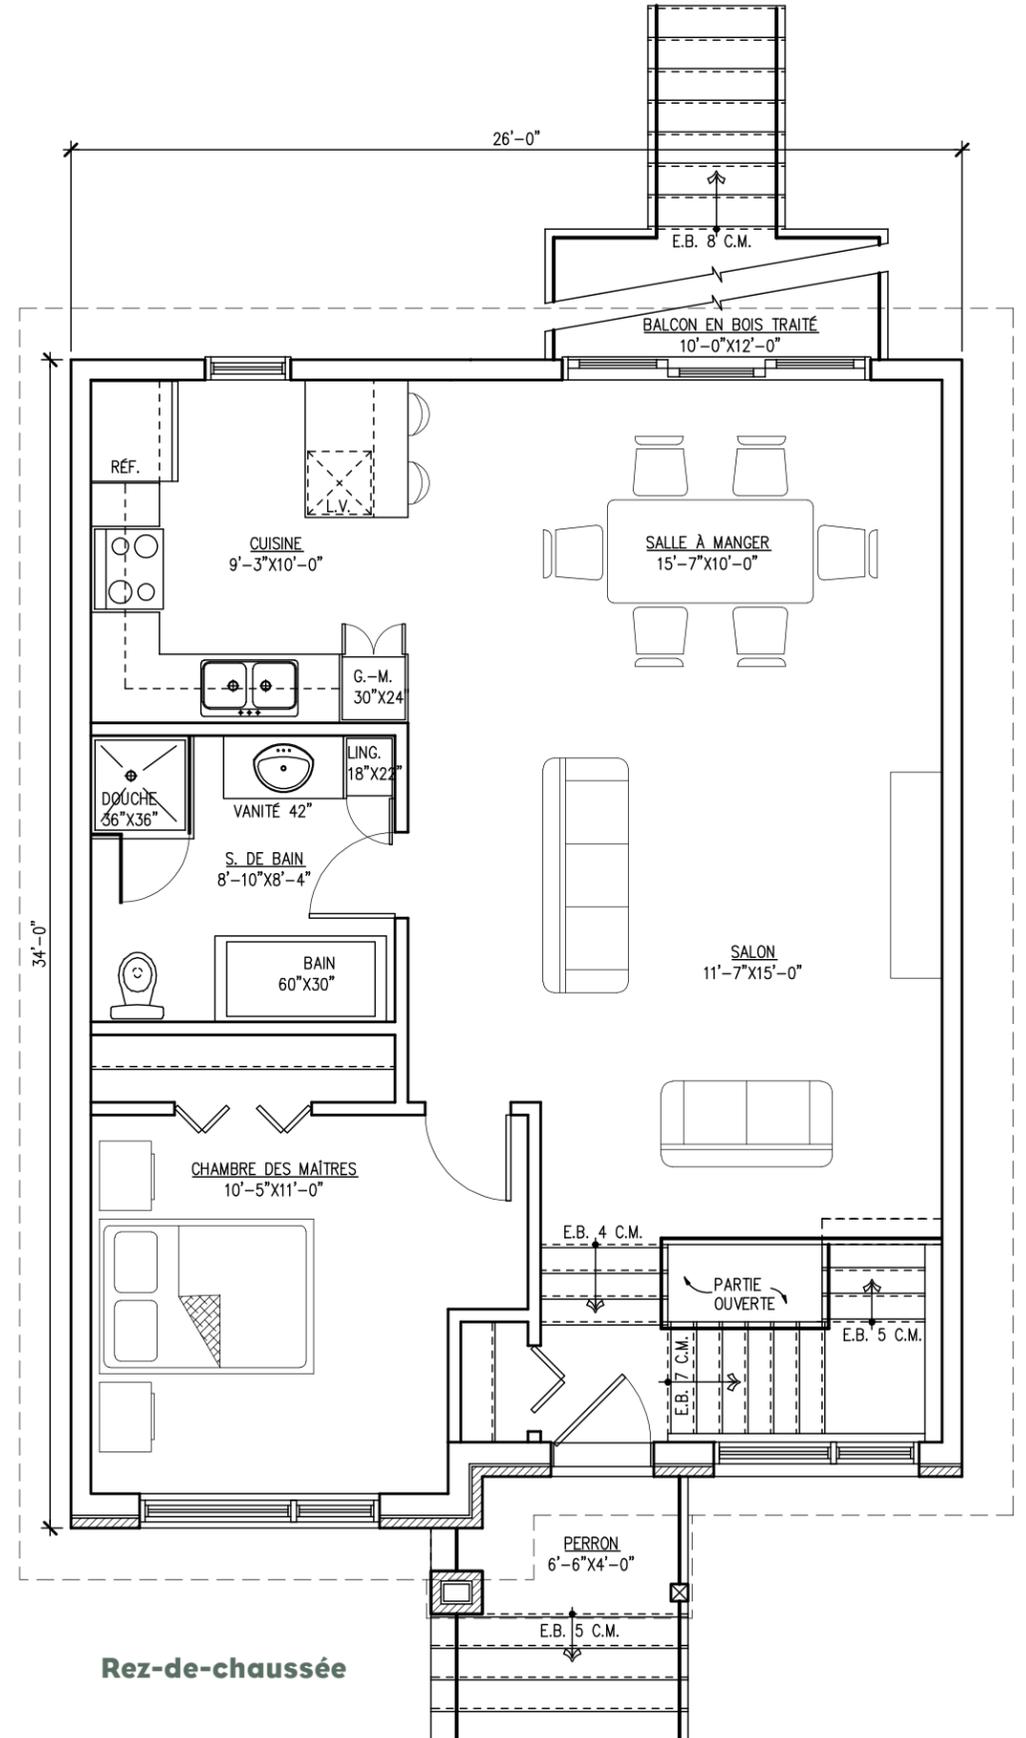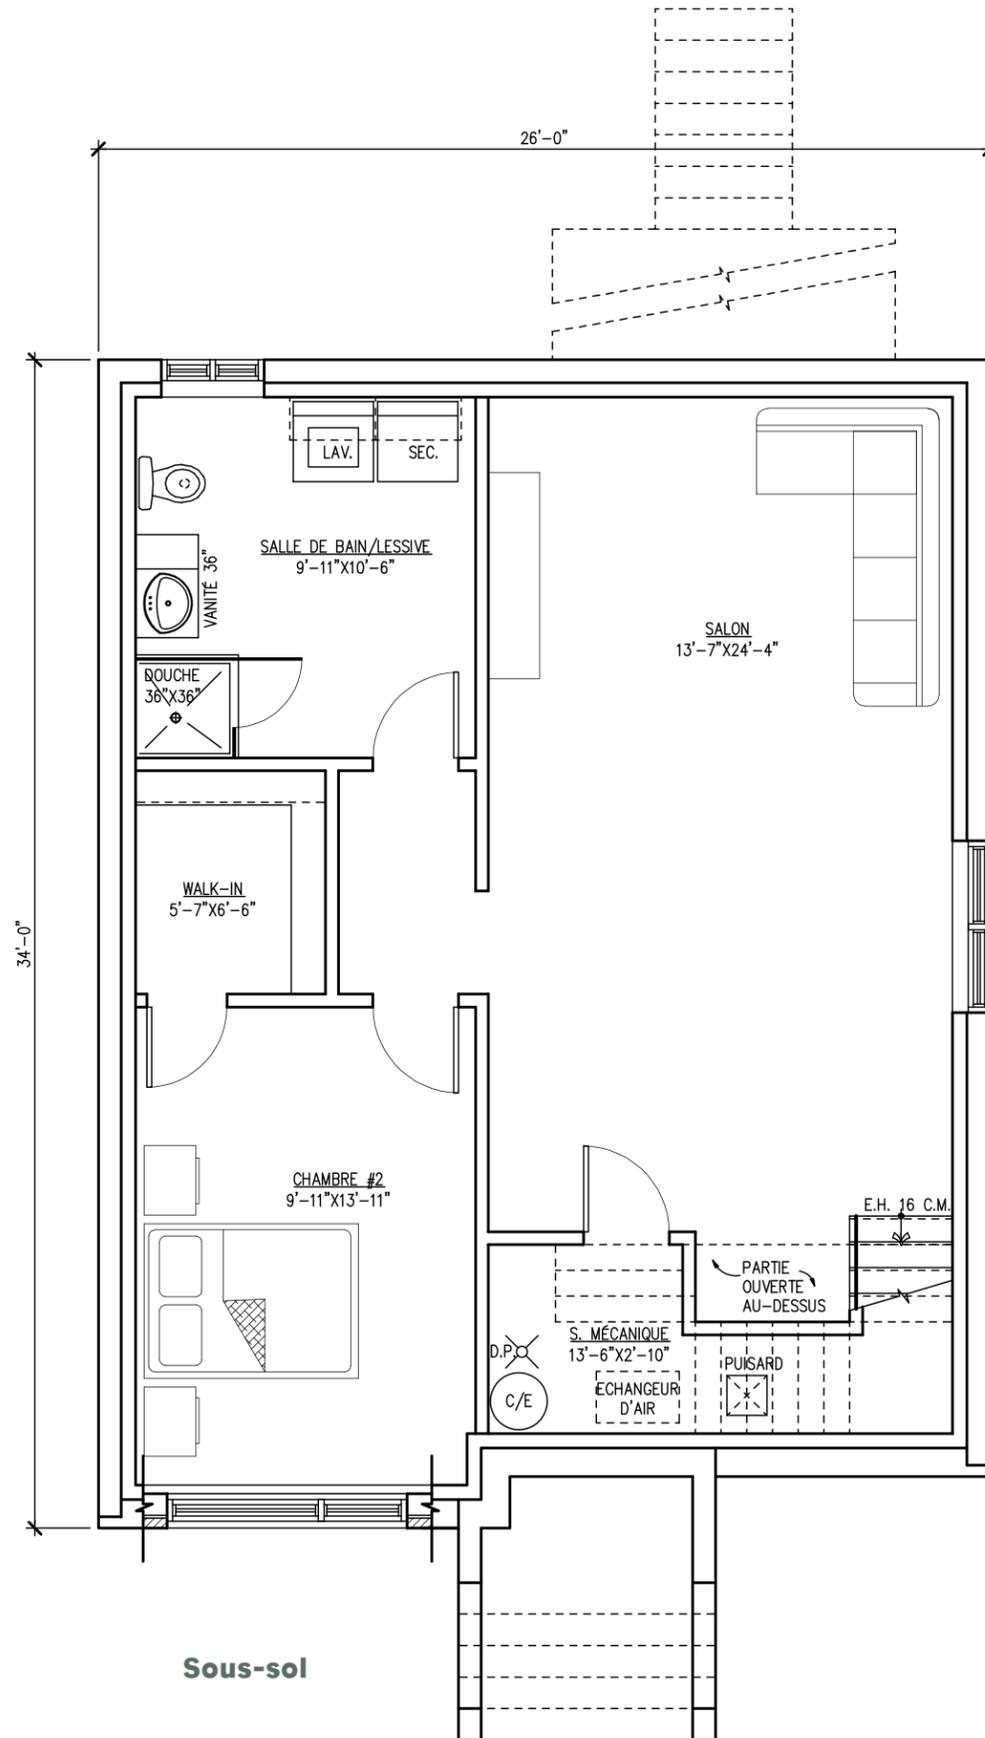

La représentation graphique peut différer de l'ouvrage final. Les superficies et dimensions sont approximatives et sujettes à modifications sans préavis. Le mobilier et les électroménagers sont démontrés à titre indicatif seulement. Plan en date du : 16-II-2021

450 600-2510 — ventes@jardinsphilomene.com — jardinsphilomene.com