

Unité(s)

204,304,404,504,604

Type

I

Grandeur

2 chambres

2 salles de bain

1 bureau

Superficie

1143PI²

Total


1300PI²

Balcon


157PI²

Étage(s)

2 À 6

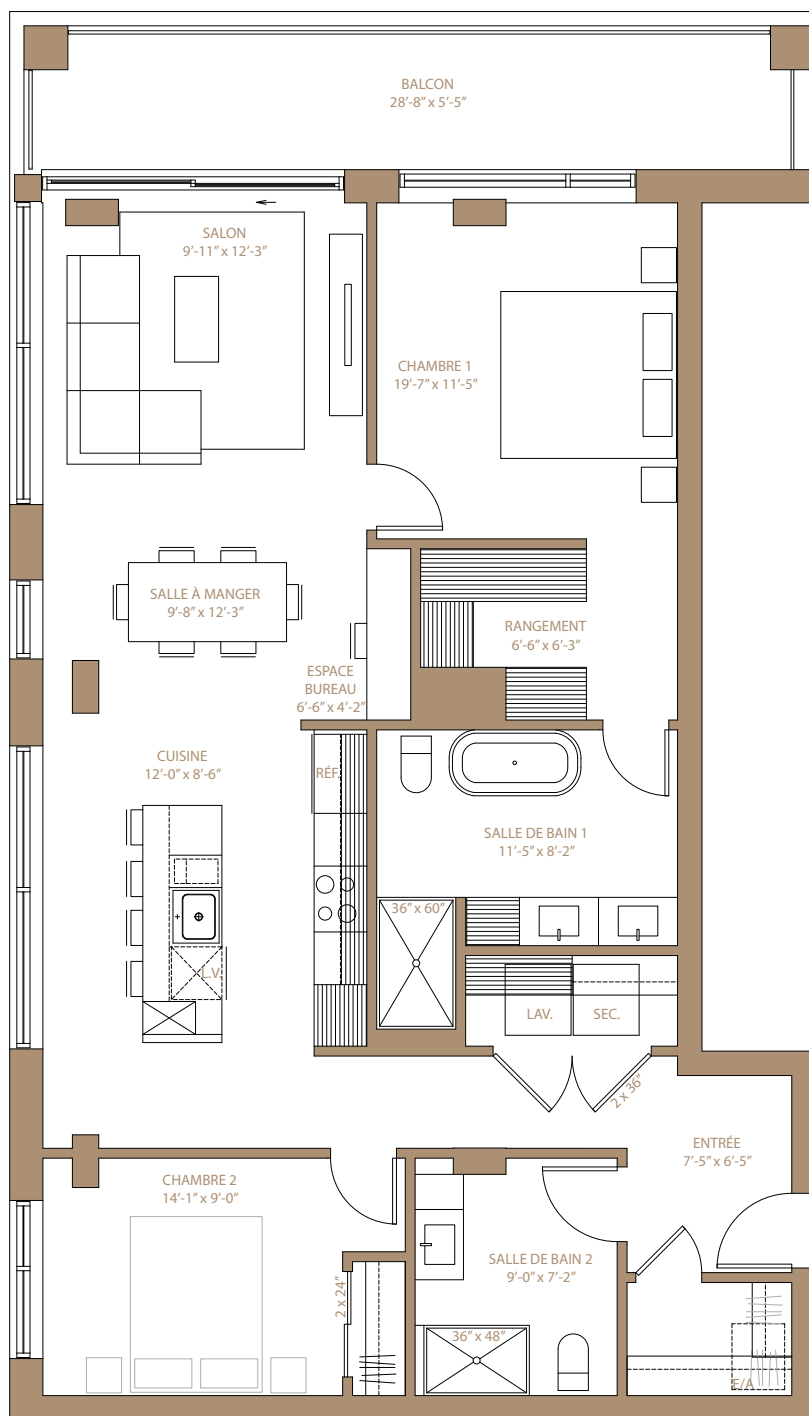

Rideaux et stores

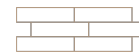

Plancher de bois
de chêne blanc



Planchers chauffants dans
la salle de bain principale



Électroménagers
haut de gamme



Cellier



Luminaire suspendu dans la
salle à manger
haut de gamme



Comptoir de quartz



Robinerie de
première qualité




Air climatisé et thermo-
pompe centrale



Penderie intégrée



Boul.
des
Praires

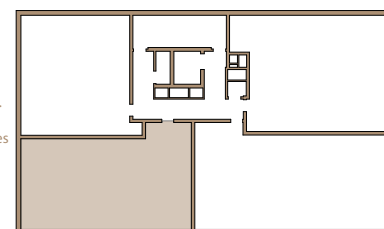

Rivières
des
Praires

www.Le590.com

Les superficies indiquées sur les plans sont les superficies nettes prévues des unités. La superficie nette est mesurée à partir de la surface intérieure des murs d'enveloppe du bâtiment jusqu'à la surface intérieure des murs mitoyens entre les unités et les corridors. Le calcul officiel de la superficie nette ne pourra être fait qu'une fois le bâtiment construit et les cloisons intérieures mises en place. Les superficies indiquées sur les plans peuvent varier de la superficie nette calculée par l'arpenteur sur le certificat de localisation. Le mobilier et la décoration sont représentés à titre indicatif seulement.